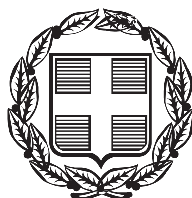


ΕΦΗΜΕΡΙΣ ΤΗΣ ΚΥΒΕΡΝΗΣΕΩΣ

ΤΗΣ ΕΛΛΗΝΙΚΗΣ ΔΗΜΟΚΡΑΤΙΑΣ

ΤΕΥΧΟΣ ΑΝΑΓΚΑΣΤΙΚΩΝ ΑΠΑΛΛΟΤΡΙΩΣΕΩΝ ΚΑΙ ΠΟΛΕΟΔΟΜΙΚΩΝ ΘΕΜΑΤΩΝ **Αρ. Φύλλου 346**

30 Σεπτεμβρίου 2013

ΠΕΡΙΕΧΟΜΕΝΑ

ΑΠΟΦΑΣΕΙΣ

ΑΠΟΦΑΣΕΙΣ

Αριθμ. ΥΠΠΟΑ/ΓΔΑΠΚ/ΔΙΠΚΑ/ΤΑΧ/Φ26/115503/59608/7924/3802 (1)

Αναοριοθέτηση του αρχαιολογικού χώρου Ελλανίου Διός και Λαζάρηδων, νήσου Αίγινας, Περιφέρειας Αττικής.

Ο ΥΠΟΥΡΓΟΣ ΠΟΛΙΤΙΣΜΟΥ ΚΑΙ ΑΘΛΗΤΙΣΜΟΥ

Έχοντας υπόψη:

1. Τις διατάξεις του Ν. 3028/2002 (Φ.Ε.Κ. 153/Α΄/28.06.2002), «Για την προστασία των Αρχαιοτήτων και εν γένει της Πολιτιστικής Κληρονομιάς».
2. Τις διατάξεις του Π.Δ. 118 (ΦΕΚ 152/Α΄/25.06.2013), «Τροποποίηση του Π.Δ. 85/2012 - Ίδρυση Υπουργείου ... και Θρησκευμάτων αντιστοίχως».
3. Τις διατάξεις του Π.Δ. 119 (ΦΕΚ 152/Α΄/25.06.2013) «Διορισμός Αντιπροέδρου της Κυβέρνησης, Υπουργών, Αναπληρωτών Υπουργών και Υφυπουργών».
4. Την ΥΠΠΟ/ΓΝΟΣ/49610/28.11.90 (ΦΕΚ 743/Β΄/29.11.90) «Εξαίρεση από τον περιορισμό των τριών υπογραφών».
5. Τις διατάξεις του Π.Δ. 191/2003 (ΦΕΚ 146/Α΄/13-06-2003) Περί Οργανισμού του ΥΠΠΟ.
6. Την ΥΠΠΟ/ΔΟΕΠΥ/ΤΟΠΥΝΕ/14/3698/20.01.2004 ΥΑ (ΦΕΚ 70/Β/20.01.2004) «Οργάνωση και λειτουργία των Συμβουλίων του ν. 3028/2002 στο Υπουργείο Πολιτισμού».
7. Την υπ' αρ. πρωτ. ΥΠΠΟ/ΑΡΧ/Α1/Φ43/48288/3003πε/17.02.1998 Υ.Α. (ΦΕΚ 226/Β/09.03.1998), με την οποία κηρύχθηκε ο ενιαίος αρχαιολογικός χώρος του Ελλανίου Όρους και των Λαζάρηδων Αιγίνης.
8. Τα υπ' αρ. πρωτ. 41403/3444/266/16.07.2012 και 143282/13781/683/05.07.2013 έγγραφα της Διεύθυνσης Τοπογραφήσεων, Φωτογραμμετρίας και Κτηματολογίου.
9. Την ομόφωνη γνωμοδότηση του Κεντρικού Αρχαιολογικού Συμβουλίου, όπως αυτή διατυπώθηκε στην υπ' αρ. 26/30.10.2012 Συνεδρία του, αποφασίζουμε:

Την έγκριση της αναοριοθέτησης, ως ενιαίου αρχαιολογικού χώρου, του όρους Ελλανίου Διός, Λαζάρηδων, και του Σφεντουρίου νήσου Αίγινας, για λόγους προστασίας των σημαντικών αρχαίων μνημείων και των διάσπαρτων αρχαιοτήτων, που βρίσκονται στην περιοχή και χρονολογούνται από τους προϊστορικούς έως τους ρωμαϊκούς χρόνους και συγκεκριμένα:

Των καταλοίπων του οικισμού και του νεκροταφείου των μυκηναϊκών χρόνων στη θέση Λαζάρηδες, των καταλοίπων του ιερού του Ελλανίου Διός και του οχυρωμένου οικισμού των μυκηναϊκών χρόνων στο ομώνυμο όρος, των οικιστικών καταλοίπων των ελληνιστικών και ρωμαϊκών χρόνων στην περιοχή «Άνω Βόδι», των αρχιτεκτονικών καταλοίπων των προϊστορικών χρόνων στην περιοχή Άγιος Δημήτριος - Πλακωτά, των λειψάνων οχύρωσης των ιστορικών χρόνων στο ύψωμα των Αγίων Αναργύρων, των καταλοίπων του πύργου των κλασικών - ελληνιστικών χρόνων στο ακρωτήρι Πύργος Σφεντουρίου, καθώς και των ναών Αγ. Δημητρίου, Αγ. Νικολάου, Αγ. Πέτρου, Αγ. Ιωάννη, Αγ. Αναργύρων, Αγ. Τριάδας και Αγ. Θεοδώρας της Αιγιναίας, μεταβυζαντινών χρόνων, που βρίσκονται στην περιοχή.

Η περιοχή του αρχαιολογικού χώρου περικλείεται από πολυγωνική γραμμή οριζόμενη από τα σημεία 1, 2, 3... 35, 36, 37, 1 στο συνημμένο ορθοφωτοχάρτη κλίμακας 1:10000, σύμφωνα με τον συνημμένο πίνακα ζευγών συντεταγμένων των κορυφών του πολυγώνου.

Από τις διατάξεις της παρούσας απόφασης δεν προκύπτει δαπάνη σε βάρος του Κρατικού Προϋπολογισμού.

Η απόφαση αυτή να δημοσιευθεί στην Εφημερίδα της Κυβερνήσεως.

Αθήνα, 2 Σεπτεμβρίου 2013

Ο ΥΠΟΥΡΓΟΣ

ΠΑΝΟΣ ΠΑΝΑΓΙΩΤΟΠΟΥΛΟΣ

ΕΘΝΙΚΟ ΤΥΠΟΓΡΑΦΕΙΟ
Για τεχνικούς λόγους στο σχεδιάγραμμα, έγινε σμίκρυνση, κατά ποσοστό 36%

ΕΛΛΗΝΙΚΗ ΔΗΜΟΚΡΑΤΙΑ
Υπουργείο Πολιτισμού και Αθλητισμού

ΓΕΝΙΚΗ ΔΙΕΥΘΥΝΣΗ ΑΝΑΣΤΗΛΩΣΗΣ, ΜΟΥΣΕΙΩΝ ΚΑΙ ΤΕΧΝΙΚΩΝ ΕΡΓΩΝ
ΔΙΕΥΘΥΝΣΗ ΤΟΠΟΓΡΑΦΗΣΕΩΝ ΦΩΤΟΓΡΑΜΜΕΤΡΙΑΣ & ΚΤΗΜΑΤΟΛΟΓΙΟΥ

ΧΑΡΤΗΣ ΕΥΡΥΤΕΡΗΣ ΠΕΡΙΟΧΗΣ

Θέμα:

Τοπογραφικό διάγραμμα αναοριοθέτησης αρχαιολογικού χώρου Ελλανίου Διός και Λαζάρηδων, Νήσου Αίγινας, Περιφέρειας Αττικής.

Ελλανίου Διός και Λαζαρήμων, Νήσου Αίγινας,
Περιφέρειας Αττικής.

ΥΠΟΜΝΗΜΑ

- • ΚΟΡΥΦΕΣ ΠΟΛΥΓΩΝΙΚΗΣ ΓΡΑΜΜΗΣ
- ── ΠΟΛΥΓΩΝΙΚΗΣ ΓΡΑΜΜΗΣ ΟΡΙΟΘΕΤΗΣΗΣ

ΥΠΟΒΑΘΡΑ:


1. ΕΓΧΡΩΜΗ ΟΡΘΟΦΩΤΟΓΡΑΦΙΑ ΙΔΙΟΚΤΗΣΙΑΣ ΤΗΣ ΚΤΗΜΑΤΟΛΟΓΙΟ Α.Ε.
2. ΑΠΟΣΠΑΣΜΑΤΑ ΑΠΟ ΤΑ 6472.6,6472.8 ΚΑΙ 6482.2 ΔΙΑΓΡΑΜΜΑΤΑ 1:5000 ΤΗΣ Γ.Υ.Σ.

ΣΗΜΕΙΩΣΕΙΣ:

-Η ΟΡΙΟΘΕΤΗΣΗ ΕΓΙΝΕ ΣΥΜΦΩΝΑ ΜΕ ΤΗΝ ΠΡΟΤΑΣΗ ΤΗΣ ΚΣΤ΄ ΕΠΚΑ ΚΑΙ 1ης ΕΒΑ.

Ελληνικό Γεωδαιτικό Σύστημα Αναφοράς 1987 (Ε.Γ.Σ.Α. '87)
Ελλειψοειδές αναφοράς GRS 80 (α = 6378137μ, 1/f=298.257222101)
Προβολή : Εγκάρσια Μερκατορική
Κεντρικός Μεσημβρινός λο = 24° 00' 00" με Κο = 0.999600
Τετμημένη Κεντρικού Μεσημβρινού : +500000.00μ
Γεωγραφικό Πλάτος Αναφοράς : 0° 00' 00"

Σύνταξη Χάρτου:	Κλίμακα	Ημερομηνία
ΜΠΑΚΑΣ ΒΑΣΙΛΕΙΟΣ ΑΓΡ. ΤΟΠΟΓΡΑΦΟΣ ΜΗΧΑΝΙΚΟΣ MSc.	1:10,000	03/07/2013
Συνεργάστηκαν: Εκ μέρους της ΔΤΦΚ Μ. ΤΣΙΡΑΚΟΓΛΟΥ Τοπ. Μηχανικός Εκ μέρους της ΔΙΠΚΑ Μ. ΓΕΡΑΝΙΟΥ Αρχαιολόγος	Θεώρηση Προϊσταμένου Ιωάννης Μπαξεβανάκης Αναπληρωτής Προϊστάμενος της Δ.Τ.Φ.Κ.	

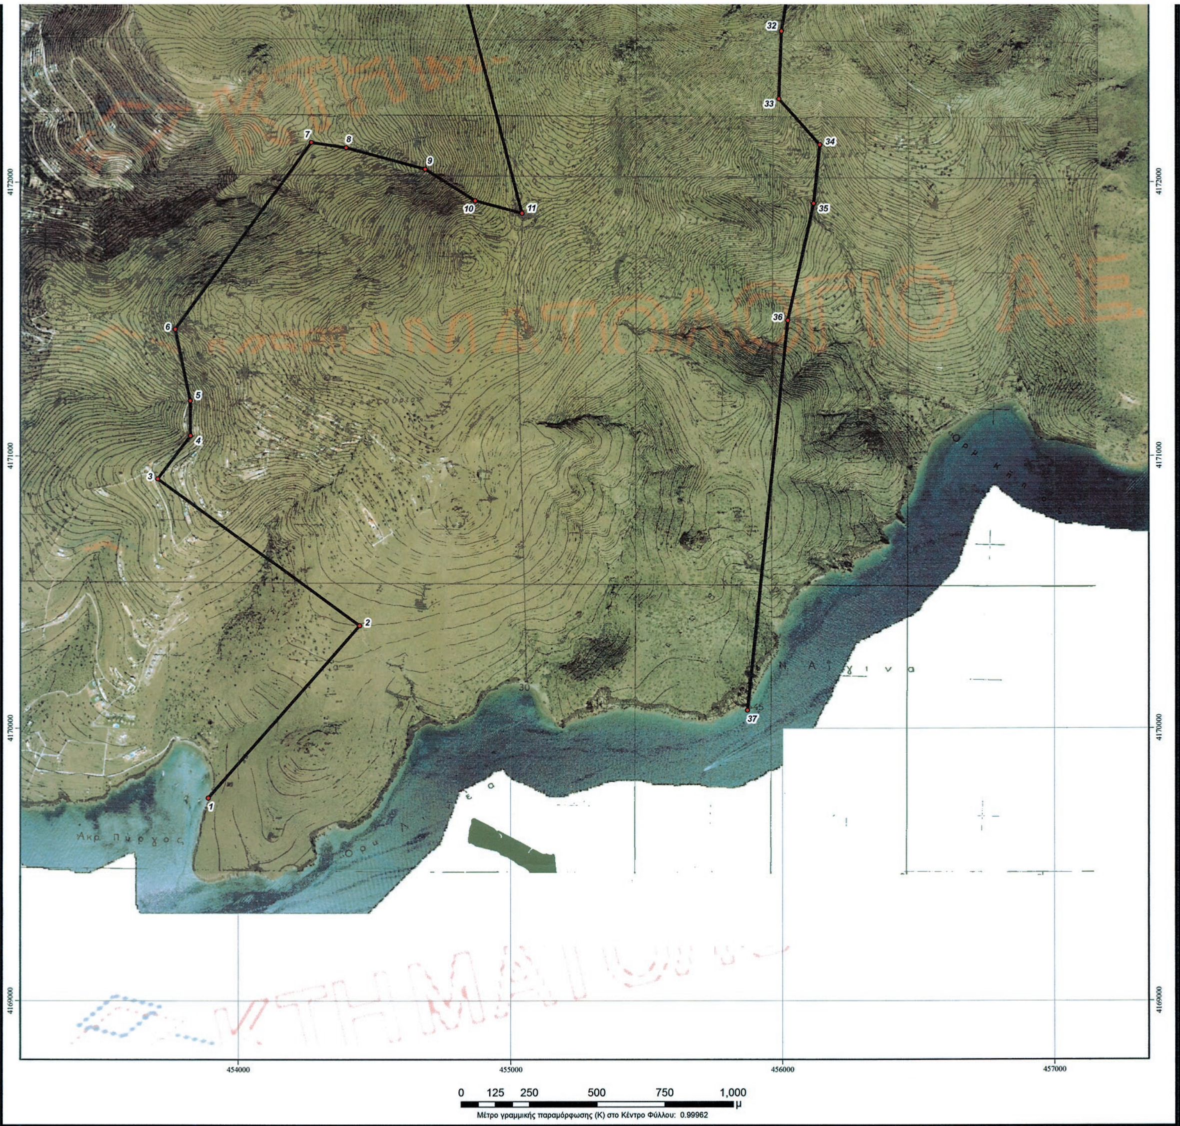

Πίνακας Συντεταγμένων Κορυφών Οριοθέτησης

Α/Α	*Χ*	*Υ*	*Α/Α*	*Χ*	*Υ*
1	453890.18	4169744.96			
2	454444.60	4170376.57			
3	453704.95	4170915.60			
4	453824.82	4171074.86			
5	453824.55	4171202.82			
6	453769.06	4171463.04			
7	454268.00	4172146.95			
8	454395.64	4172127.23			
9	454686.10	4172049.60			
10	454870.37	4171933.59			
11	455041.75	4171887.73			
12	454729.43	4173087.18			
13	454947.13	4173676.93			
14	454653.33	4173850.94			
15	454317.72	4174212.03			
16	454872.94	4174512.65			
17	455431.72	4174647.31			
18	455833.79	4174806.96			
19	455885.37	4174840.55			
20	456105.78	4174908.17			
21	456191.80	4174952.56			
22	456259.42	4175012.05			
23	456496.93	4175010.70			
24	456580.62	4174996.73			
25	456640.93	4174898.12			
26	456654.88	4174714.50			
27	456687.55	4174590.06			
28	456724.05	4174522.58			
29	456666.83	4174375.26			
30	456569.04	4174283.95			
31	456193.49	4173676.81			
32	455996.73	4172554.94			
33	455987.81	4172306.18			
34	456137.79	4172137.18			
35	456114.57	4171922.99			
36	456020.16	4171495.48			
37	455872.12	4170065.03			

Πέμπτη, 4 Ιουλίου 2013 *Σελίδα 1 από 1*

Αριθμ. 2149 (2)

Αναγνώριση οδού ως προϋφιστάμενη του 1923 στις θέσεις Χαλκιάδες - Μπερετιανά - Μαδαρή - Μερτιδιά, υπό στοιχεία Α-Β-Γ-Δ-Ε-ΣΤ και σημειωμένη με διπλή κόκκινη γραμμή σε απόσπασμα φύλλων χάρτου της Γ.Υ.Σ. κλ. 1:5000, της Κτημ. Περ. Ατσιπόπουλου Δήμου Ρεθύμνης εκτός σχεδίου.

Ο ΓΕΝΙΚΟΣ ΓΡΑΜΜΑΤΕΑΣ
ΑΠΟΚΕΝΤΡΩΜΕΝΗΣ ΔΙΟΙΚΗΣΗΣ ΚΡΗΤΗΣ

Έχοντας υπόψη:

1. Τις διατάξεις της παρ. 3 του άρθρου 283 του Ν. 3852/2010 (ΦΕΚ 87/Α/07-06-2010) «Νέα Αρχιτεκτονική της Αυτοδιοίκησης και της Αποκεντρωμένης Διοίκησης - Πρόγραμμα Καλλικράτης».

2. Την Εγκ. 27610/6/21-6-11 του ΥΠΕΚΑ.

3. Το άρθρο 20 του ΝΔ/17-7-1923 (ΦΕΚ 228/Α/16-8-1923) «περί σχεδίων πόλεων κωμών ...».

4. Το άρθρο 1 παρ. 1α του Π.Δ. 24-05-1985 (ΦΕΚ 270/Δ/1985) «περί όρων και περιορισμών δόμησης εκτός σχεδίου πόλεως και οικισμών».

5. Το άρθρο 10 παρ. 1 του Ν. 3212/2003 (ΦΕΚ 308/Α) «Ρυθμίσεις για τη δόμηση σε γήπεδα εκτός σχεδίου».

6. Την Εγκ.4490/29-01-2004 εγκ.5/2004 της ΔΟΚΚ. «Ρυθμίσεις για τη δόμηση σε γήπεδα εκτός σχεδίου».

7. Το Έγγρ. 1256/1-3-2005 της ΔΟΚΚ «..εφαρμογή της διάταξης του άρθρου 1 παρ. 1α του Π.Δ. /24-05-85 (ΦΕΚ 270/Δ/86) όπως ισχύει μετά την τροποποίησή του από το άρθρο 10 παρ. 1 του Ν. 3212/2003..».

8. Το Έγγρ. 49045/20-12-2005 της ΔΟΚΚ. «χαρακτηρισμός δρόμου ως κοινόχρηστου σε εκτός σχεδίου περιοχή».

9. Το άρθρο 20 παρ. 15 του Ν. 3937/2011 (ΦΕΚ 60/Α/31-03-2011) «..η έννοια του κοινοχρήστου δρόμου του άρθρου 1 παράγραφος 1α του Π.Δ. /24-05-85 (ΦΕΚ 270/Δ/86) καθορίζεται με Προεδρικό διάταγμα που εκδίδεται μετά από πρόταση του Υ.ΠΕ.Κ.Α...».

10. Την τεχνική έκθεση με συν/νο τοπογραφικό διάγραμμα κλίμακας 1:500 με χρονολογία σύνταξης Νοέμβριος 2010 του Παπαλεξάκη Αλέξανδρου διπλωματούχου Πολιτικού Μηχανικού.

11. Το απόσπασμα φύλλων χάρτη της Γ.Υ.Σ. κλ. 1:5000 όπου απεικονίζονται, το υφιστάμενο οδικό δίκτυο, η οδός προς αναγνώριση και οδός η οποία έχει ήδη αναγνωριστεί στην περιοχή.

12. Την αεροφωτογραφία της Γ.Υ.Σ. του 1945 σε μεγέθυνση και εκτυπωμένη σε κλίμακα 1:2000.

13. Την αεροφωτογραφία της Γ.Υ.Σ. του 1964 σε μεγέθυνση και εκτυπωμένη σε κλίμακα 1:2000.

14. Την αεροφωτογραφία της Γ.Υ.Σ. του 2007 σε μεγέθυνση και εκτυπωμένη σε κλίμακα 1:5000.

15. Την τεχνική έκθεση φωτοερμηνείας του Αρχοντάκη Γιάννη Διπλωματούχου Αγρονόμου Τοπογράφου Μηχανικού.

16. Τον τίτλο ιδιοκτησίας του έτους 1958 καθώς και τον τίτλο ιδιοκτησίας του 2000 συνοδευόμενο από τοπ/κό διάγραμμα.

17. Την με αρ. 4576/08-12-2012 βεβαίωση του Δήμου Νικηφόρου Φωκά συνοδευόμενη από τοπ/κό διάγραμμα.

18. Την ορθοφωτογραφία από την Κτηματολόγιο Α.Ε (λήψεις 2007-2009).

19. Το απόσπασμα κτηματολογικού διαγράμματος.

20. Την από 24-3-2011 εισήγηση του τμήματος Πολεοδομίας της Τεχνικής Υπηρεσίας Δήμου Ρεθύμνου προς το Σ.Χ.Ο.Π. Ν. Ρεθύμνης με συν/νο απόσπασμα φύλλων χάρτου της Γ.Υ.Σ. κλ. 1:5000 και πρακτικό συμβουλίου.

21. Τις φωτογραφίες της εν λόγω οδού με ημ/νία 20-11-2010.

22. Αεροφωτογραφία της ΓΥΣ με χρονολογία λήψης 1945 θεωρημένη.

23. Το ΦΕΚ δημοσίευσης απόφασης αναγνώρισης οδού ως προϋφιστάμενη του '23 στην ευρύτερη περιοχή.

24. Το CD με τα σχετικά ψηφιακά αρχεία

25. Το με α.π. 3779π.ε./23-10-2012 διαβιβαστικό έγγραφο της ΔΙ.ΠΕ.ΧΩ.ΣΧ. με συνημμένη την εισήγηση της υπηρεσίας.

26. Το απόσπασμα του 1/2013 πρακτικού του ΣΥ.ΠΟ.Θ.Α. Ρεθύμνης θέμα 2ο σύμφωνα με το οποίο ανεβλήθη το θέμα προκειμένου να προσκομισθούν συμπληρωματικά στοιχεία.

27. Το με α.π.2082/5-7-2013 έγγραφο του ενδιαφερόμενου με συνημμένα να συμπληρωματικά στοιχεία.

28. Το απόσπασμα του 5/2013 πρακτικού του ΣΥ.ΠΟ.Θ.Α. Ρεθύμνης θέμα 2ο θετική γνωμοδότηση επί του θέματος, αποφασίζει:


1. Το χαρακτηρισμό της οδού ως προϋφιστάμενη του 1923 υπό στοιχεία Α-Β-Γ-Δ-Ε-ΣΤ και σημειωμένη με διπλή κόκκινη γραμμή σε απόσπασμα φύλλων χάρτη της Γ.Υ.Σ. κλ. 1:5000, στις θέσεις Χαλκιάδες - Μπερετιανά - Μαδαρή - Μερτιδιά, της Κτημ. Περ. Ατσιπόπουλου Δήμου Ρεθύμνης εκτός σχεδίου.

2. Η ισχύς της απόφασης αυτής αρχίζει από τη δημοσίευσή της στην Εφημερίδα της Κυβερνήσεως.


Η απόφαση αυτή να δημοσιευθεί στην Εφημερίδα της Κυβερνήσεως.

Ηράκλειο, 22 Αυγούστου 2013

Ο Γενικός Γραμματέας Αποκεντρωμένης Διοίκησης
ΓΕΩΡΓΙΟΣ ΔΕΙΚΤΑΚΗΣ

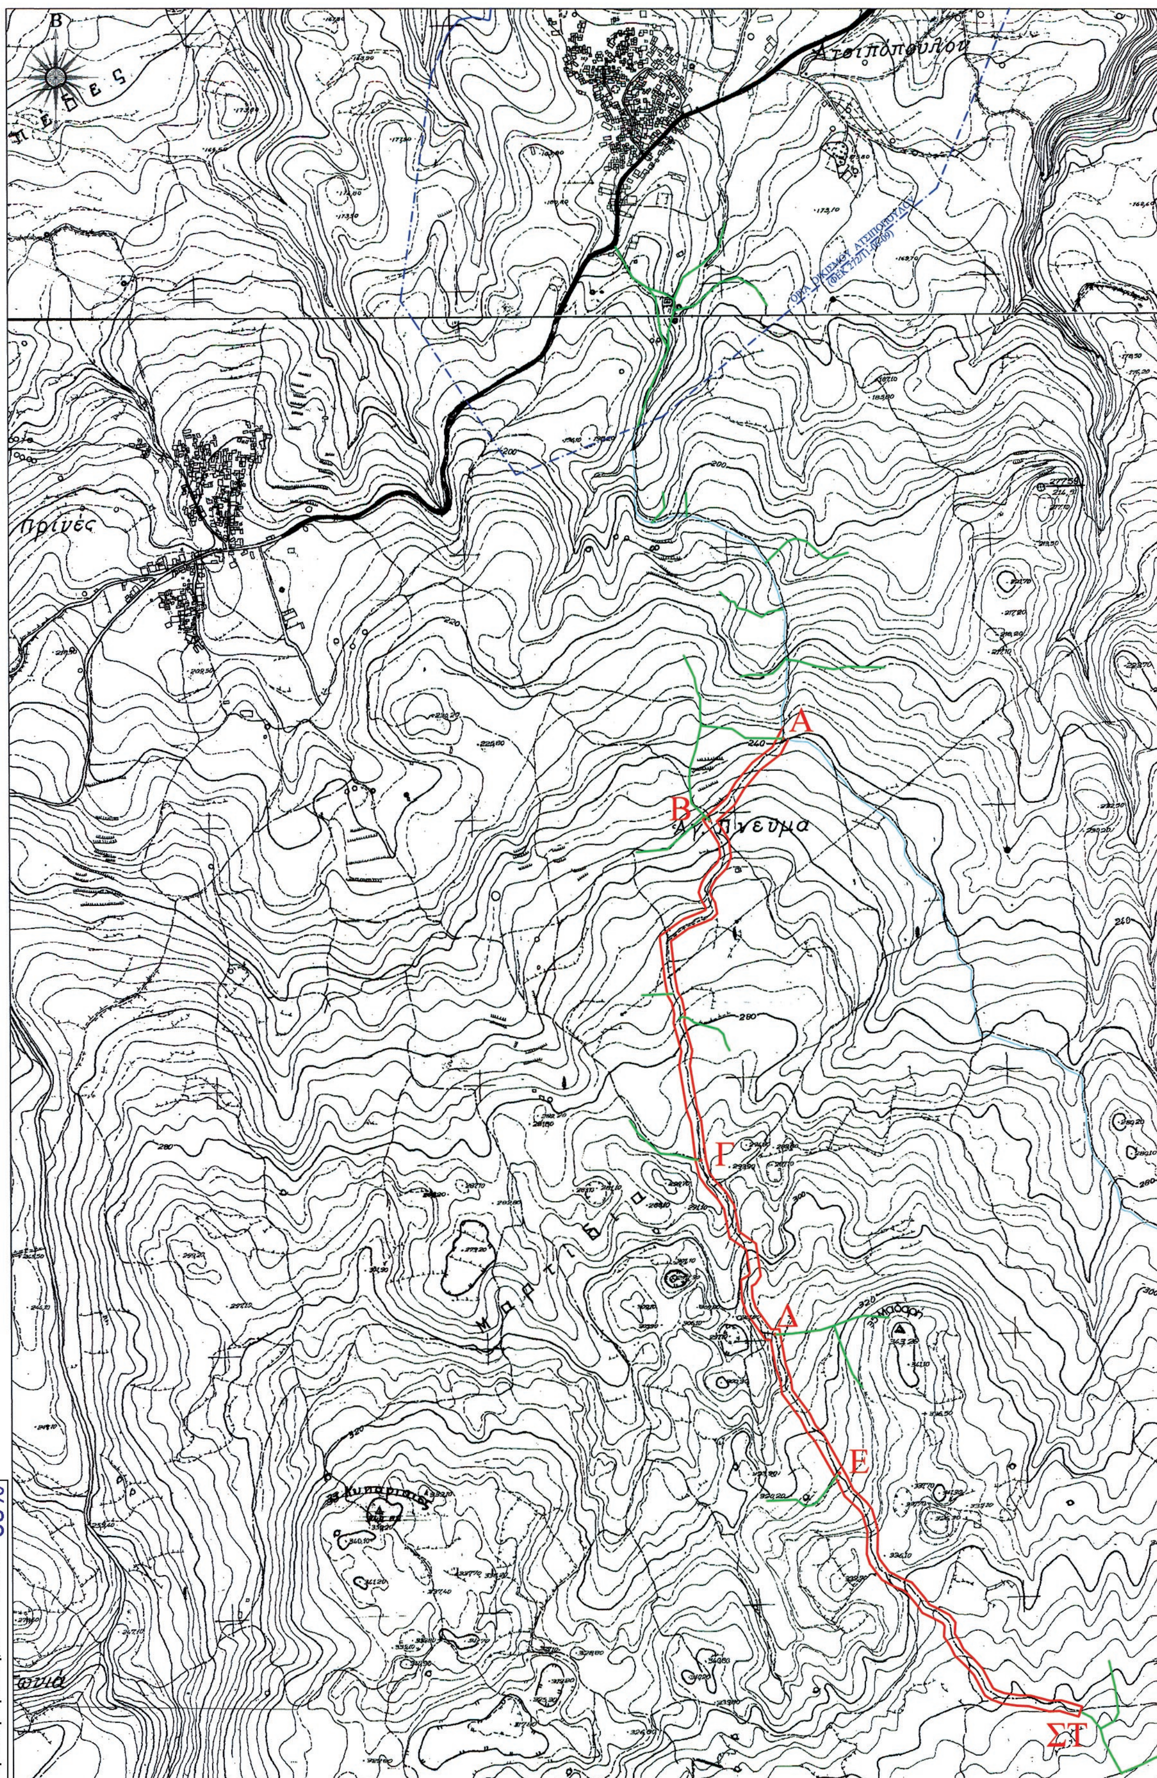

ΕΘΝΙΚΟ ΤΥΠΟΓΡΑΦΕΙΟ
Για τεχνικούς λόγους στο σχεδιάγραμμα,
έγινε σμίκρυνση, κατά ποσοστό 35%

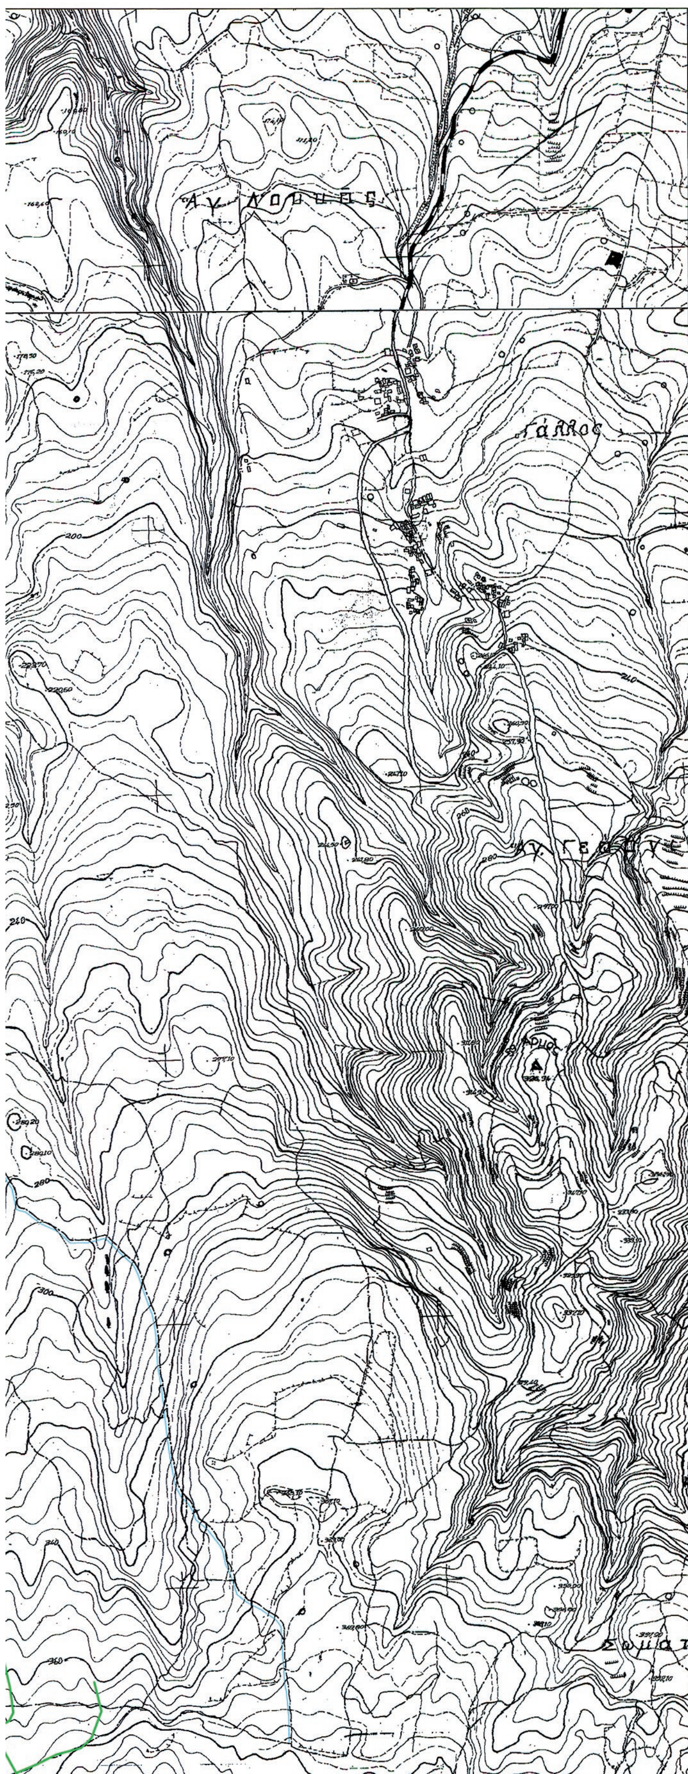

ΑΓΡΟΤΙΚΟΣ ΔΡΟΜΟΣ
ΥΦΙΣΤΑΜΕΝΟΣ
ΠΡΟ ΤΟΥ ΕΤΟΥΣ 1923
με στοιχεία (Α,Β,Γ,Δ,Ε,ΣΤ)
τμήμα του δρόμου
με Κ.Α.Ε.Κ. 41 031 ΕΚ 00 001

ορθογωνικές συντεταγμένες
των κορυφών του
κατά Ε.Γ.Σ.Α. 87

ΣΗΜΕΙΟ	Χ	Υ
Α	539545	3910730
Β	539406	3910576
Γ	539387	3910937
Δ	539527	3909607
Ε	540648	3909345
ΣΤ	540102	3908894

ΣΥΝΟΛΙΚΟ ΜΗΚΟΣ
λ ≃ 2320 μ.

ΘΕΜΑ	ΧΑΡΑΚΤΗΡΙΣΜΟΣ ΑΓΡΟΤΙΚΟΥ ΔΡΟΜΟΥ ΥΦΙΣΤΑΜΕΝΟΥ ΠΡΟ ΤΟΥ ΕΤΟΥΣ 1923
ΘΕΣΗ	"ΒΑΤΣΕΛΗΣ" ΕΚΤΟΣ ΟΙΚΙΣΜΟΥ ΑΤΣΙΠΟΠΟΥΛΟΥ
ΜΕΛΕΤΗΤΕΣ	ΠΑΠΑΛΕΞΑΚΗΣ ΑΛΕΞΑΝΔΡΟΣ ΔΙΠΛΩΜΑΤΟΥΧΟΣ ΠΟΛΙΤΙΚΟΣ ΜΗΧΑΝΙΚΟΣ Ε.Μ.Π. ΠΑΠΑΛΕΞΑΚΗΣ ΓΡΗΓΟΡΙΟΣ ΠΤΥΧΙΟΥΧΟΣ ΜΗΧΑΝΙΚΟΣ ΔΟΜΙΚΩΝ ΕΡΓΩΝ Τ.Ε. Ατσιπόπουλο Ρεθύμνου Τ.Θ. 325, Τ.Κ. 74100 τηλ. : 28310-31726, φαξ : 28310-31126, email : grpapal@yahoo.gr
ΑΠΟΣΠΑΣΜΑΤΑ ΦΥΛΛΩΝ ΧΑΡΤΩΝ Γ.Υ.Σ.	9512/3 & 9512/5
ΚΛΙΜΑΚΑ	1 : 5000
ΥΦΙΣΤΑΜΕΝΟ ΟΔΙΚΟ ΔΙΚΤΥΟ	
ΑΝΑΓΝΩΡΙΣΜΕΝΗ ΑΓΡΟΤΙΚΗ ΟΔΟΣ ΩΣ ΠΡΟΫΦΙΣΤΑΜΕΝΗ ΤΟΥ ΕΤΟΥΣ 1923 (Φ.Ε.Κ. 462/Α.Α.Π./03-11-2010)	
ΔΡΟΜΟΣ ΥΠΟ ΑΝΑΓΝΩΡΙΣΗ	
ΗΜΕΡΟΜΗΝΙΑ	ΝΟΕΜΒΡΙΟΣ 2010
ΕΓΚΡΙΣΗ ΥΠΗΡΕΣΙΑΣ	ΥΠΟΓΡΑΦΗ - ΣΦΡΑΓΙΔΑ ΜΗΧΑΝΙΚΟΥ

ΑΠΟΚΕΝΤΡΩΜΕΝΗ ΔΙΟΙΚΗΣΗ ΚΡΗΤΗΣ ... ΧΩΡΟΤΑΞΙΚΗΣ & ... ΠΟΛΙΤΙΚΗΣ ... & ΧΩΡΙΚΟΥ ΣΧΕΔΙΑΣΜΟΥ
Το παρόν συνοδεύει την 2149/13 .... με Αριθ. Πρωτ. .... απόφαση ΓΓΑΔΚ,
Ο Δ/ΝΤΗΣ Δ/ΝΣΗΣ ΠΕΡΙΒΑΛΛΟΝΤΟΣ & ΧΩΡΙΚΟΥ ΣΧΕΔΙΑΣΜΟΥ
ΕΜΜ. ΜΑΥΡΑΚΗΣ
ΧΗΜΙΚΟΣ ΜΗΧ/ΚΟΣ

ΑΛΕΞΑΝΔΡΟΣ Δ. ΠΑΠΑΛΕΞΑΚΗΣ
ΔΙΠΛΩΜΑΤΟΥΧΟΣ ΠΟΛ. ΜΗΧΑΝΙΚΟΣ Ε.Μ.Π.-Ε.Δ.Ε.
ΜΕΛΟΣ Τ.Ε.Ε. ΑΡ. ΜΗΤΡΩΟΥ 17729
ΑΤΣΙΠΟΠΟΥΛΟ ΡΕΘΥΜΝΗΣ Τ.Θ. 325
Α.Φ.Μ. 006252042 ΤΗΛ. 28310 -31726

ΕΘΝΙΚΟ ΤΥΠΟΓΡΑΦΕΙΟ

ΕΦΗΜΕΡΙΣ ΤΗΣ ΚΥΒΕΡΝΗΣΕΩΣ

ΤΙΜΗ ΠΩΛΗΣΗΣ ΦΥΛΛΩΝ ΤΗΣ ΕΦΗΜΕΡΙΔΑΣ ΤΗΣ ΚΥΒΕΡΝΗΣΕΩΣ

Σε έντυπη μορφή:
- Για τα Φ.Ε.Κ. από 1 έως 16 σελίδες σε 1 € προσαυξανόμενη κατά 0,20 € για κάθε επιπλέον οκτασέλιδο ή μέρος αυτού.
- Για τα φωτοαντίγραφα Φ.Ε.Κ. σε 0,15 € ανά σελίδα.

Σε μορφή DVD/CD:

Τεύχος	Ετήσια έκδοση	Τριμηνιαία έκδοση	Μηνιαία έκδοση
Α΄	150 €	40 €	15 €
Β΄	300 €	80 €	30 €
Γ΄	50 €	-	-
Υ.Ο.Δ.Δ.	50 €	-	-
Δ΄	110 €	30 €	-

Τεύχος	Ετήσια έκδοση	Τριμηνιαία έκδοση	Μηνιαία έκδοση
Α.Α.Π.	110 €	30 €	-
Ε.Β.Ι.	100 €	-	-
Α.Ε.Δ.	5 €	-	-
Δ.Δ.Σ.	200 €	-	20 €
Α.Ε.-Ε.Π.Ε.	-	-	100 €

- Η τιμή πώλησης μεμονωμένων Φ.Ε.Κ. σε μορφή cd-rom από εκείνα που διατίθενται σε ψηφιακή μορφή και μέχρι 100 σελίδες, σε 5 € προσαυξανόμενη κατά 1 € ανά 50 σελίδες.

ΕΤΗΣΙΕΣ ΣΥΝΔΡΟΜΕΣ Φ.Ε.Κ.

Τεύχος	Έντυπη μορφή
Α΄	225 €
Β΄	320 €
Γ΄	65 €
Υ.Ο.Δ.Δ.	65 €

Τεύχος	Έντυπη μορφή
Δ΄	160 €
Α.Α.Π.	160 €
Ε.Β.Ι.	65 €
Α.Ε.Δ.	10 €

Τεύχος	Έντυπη μορφή
Α.Ε.-Ε.Π.Ε.	2.250 €
Δ.Δ.Σ.	225 €
Α.Σ.Ε.Π.	70 €
Ο.Π.Κ.	-

- Το τεύχος Α.Σ.Ε.Π. (έντυπη μορφή) θα αποστέλλεται σε συνδρομητές ταχυδρομικά, με την επιβάρυνση των 70 €, ποσό το οποίο αφορά τα ταχυδρομικά έξοδα.

- Η καταβολή γίνεται σε όλες τις Δημόσιες Οικονομικές Υπηρεσίες (Δ.Ο.Υ.). Το πρωτότυπο διπλότυπο (έγγραφο αριθμ. πρωτ. 9067/28.2.2005 2η Υπηρεσία Επιτρόπου Ελεγκτικού Συνεδρίου) με φροντίδα των ενδιαφερομένων, πρέπει να αποστέλλεται ή να κατατίθεται στο Εθνικό Τυπογραφείο (Καποδιστρίου 34, Τ.Κ. 104 32 Αθήνα).
- Σημειώνεται ότι φωτοαντίγραφα διπλοτύπων, ταχυδρομικές Επιταγές για την εξόφληση της συνδρομής, δεν γίνονται δεκτά και θα επιστρέφονται.
- Οι οργανισμοί τοπικής αυτοδιοίκησης, τα νομικά πρόσωπα δημοσίου δικαίου, τα μέλη της Ένωσης Ιδιοκτητών Ημερησίου Τύπου Αθηνών και Επαρχίας, οι τηλεοπτικοί και ραδιοφωνικοί σταθμοί, η Ε.Σ.Η.Ε.Α, τα τριτοβάθμια συνδικαλιστικά όργανα και οι τριτοβάθμιες επαγγελματικές ενώσεις δικαιούνται έκπτωσης πενήντα τοις εκατό (50%) επί της ετήσιας συνδρομής.
- Το ποσό υπέρ ΤΑ.Π.Ε.Τ. (5% επί του ποσού συνδρομής), καταβάλλεται ολόκληρο (Κ.Α.Ε. 3512) και υπολογίζεται πριν την έκπτωση.
- Στην Ταχυδρομική συνδρομή του τεύχους Α.Σ.Ε.Π. δεν γίνεται έκπτωση.

Πληροφορίες για δημοσιεύματα που καταχωρίζονται στα Φ.Ε.Κ. στο τηλ.: 210 5279000.
Φωτοαντίγραφα παλαιών Φ.Ε.Κ.: τηλ.: 210 8220885.

Τα φύλλα όλων των τευχών της Εφημερίδας της Κυβερνήσεως διατίθενται δωρεάν σε ηλεκτρονική μορφή από την ιστοσελίδα του Εθνικού Τυπογραφείου (www.et.gr)

Ηλεκτρονική Διεύθυνση: http://www.et.gr - e-mail: webmaster.et@et.gr

ΟΙ ΥΠΗΡΕΣΙΕΣ ΕΞΥΠΗΡΕΤΗΣΗΣ ΠΟΛΙΤΩΝ ΛΕΙΤΟΥΡΓΟΥΝ ΚΑΘΗΜΕΡΙΝΑ ΑΠΟ 08:00 ΜΕΧΡΙ 13:30



ΑΠΟ ΤΟ ΕΘΝΙΚΟ ΤΥΠΟΓΡΑΦΕΙΟ
ΚΑΠΟΔΙΣΤΡΙΟΥ 34 * ΑΘΗΝΑ 104 32 * ΤΗΛ. 210 52 79 000 * FAX 210 52 21 004